



Общество с ограниченной ответственностью
«ГЕОПРОЕКТ»

367022, Республика Дагестан
г.Махачкала, п.Новый Кяхулай,
ул.Новая д.41

тел. 8(906)449-86-23
e-mail: geoproekt_05@mail.ru

Свидетельство СРО-И-020-11012010 №25-11-19-398 от 25.11.19г.
Свидетельство СРО-П-033-30092009 №25-11-19-955 от 25.11.19г.

Заказчик – Муниципальное казенное учреждение «Управление
капитального строительства» городского округа «город Дербент»

**Мероприятия по развитию улично-дорожной сети:
реконструкция улицы Графа Воронцова в г. Дербент**

ДОКУМЕНТАЦИЯ ПО ПЛАНИРОВКЕ ТЕРРИТОРИИ

Утверждаемая часть проекта планировки территории

Том 1

Махачкала 2019



**Общество с ограниченной ответственностью
«ГЕОПРОЕКТ»**

367022, Республика Дагестан
г.Махачкала, п.Новый Кяхулай,
ул.Новая д.41

тел. 8(906)449-86-23
e-mail: geoproekt_05@mail.ru

**Свидетельство СРО-И-020-11012010 №25-11-19-398 от 25.11.19г.
Свидетельство СРО-П-033-30092009 №25-11-19-955 от 25.11.19г.**

Заказчик – Муниципальное казенное учреждение «Управление
капитального строительства» городского округа «город Дербент»

**Мероприятия по развитию улично-дорожной сети:
реконструкция улицы Графа Воронцова в г. Дербент**

ДОКУМЕНТАЦИЯ ПО ПЛАНИРОВКЕ ТЕРРИТОРИИ

Утверждаемая часть проекта планировки территории

Директор

Н.Д. Раджабов

Главный инженер проекта

Г.Ш. Маджидов

Состав проекта	
----------------	--

[illegible][illegible]

УТВЕРЖДАЕМАЯ ЧАСТЬ ПРОЕКТА ПЛАНИРОВКИ ТЕРРИТОРИИ

**Проект планировки территории в отношении линейного объекта улично-дорожной сети –
« Реконструкция улицы Графа Воронцова в г.Дербент Республики Дагестан с заменой
(реконструкцией) инженерных сетей».**

Проект планировки территории разработан в буквальном соответствии с Постановлением Правительства РФ от 12 мая 2017 г. № 564 "Об утверждении Положения о составе и содержании проектов планировки территории, предусматривающих размещение одного или нескольких линейных объектов"

раздел 1 "Проект планировки территории. Графическая часть";

Лист ППТ-1 «чертеж красных линий; чертеж границ зон планируемого размещения линейных объектов; чертеж границ зон планируемого размещения линейных объектов, подлежащих переносу (переустройству) из зон планируемого размещения линейных объектов».

раздел 2 "Положение о размещении линейных объектов".

а) наименование, основные характеристики (категория, протяженность, проектная мощность, пропускная способность, грузонапряженность, интенсивность движения) и назначение планируемых для размещения линейных объектов;

наименование

- Проект планировки территории в отношении линейного объекта улично-дорожной сети – улицы Графа Воронцова

основные характеристики

- Линейный объект- объект местного значения

Местоположение – Республика Дагестан, город Дербент, ул.Графа Воронцова.

Границы земельного участка площадью 1,6202га определен в соответствии с кадастровым планом земельного участка № 05:42:000000:30100

Длина проектируемого участка – 1,19 км

назначение планируемых для размещения линейных объектов

- категория улицы «Улицы и дороги местного значения (улицы в зонах жилой застройки) по СП 42.13330.2016 «Градостроительство. Планировка и застройка городских и сельских поселений».

- категория автомобильной дороги IV по СП 34.13330.2012 «Автомобильные дороги».

б) перечень субъектов Российской Федерации, перечень муниципальных районов, городских округов в составе субъектов Российской Федерации, перечень поселений, населенных пунктов,

внутригородских территорий городов федерального значения, на территориях которых устанавливаются зоны планируемого размещения линейных объектов;

Республика Дагестан, город Дербент.

в) перечень координат характерных точек границ зон планируемого размещения линейных объектов;

Предусмотрен в составе исходных данных представленным кадастровым номером земельного участка

д) предельные параметры разрешенного строительства, реконструкции объектов капитального строительства, входящих в состав линейных объектов в границах зон их планируемого размещения:

предельное количество этажей и (или) предельная высота объектов капитального строительства, входящих в состав линейных объектов, в границах каждой зоны планируемого размещения таких объектов;

- проектом не устанавливается

максимальный процент застройки каждой зоны планируемого размещения объектов капитального строительства, входящих в состав линейных объектов, определяемый как отношение площади зоны планируемого размещения объекта капитального строительства, входящего в состав линейного объекта, которая может быть застроена, ко всей площади этой зоны;

- проектом не устанавливается

минимальные отступы от границ земельных участков в целях определения мест допустимого размещения объектов капитального строительства, которые входят в состав линейных объектов и за пределами которых запрещено строительство таких объектов, в границах каждой зоны планируемого размещения объектов капитального строительства, входящих в состав линейных объектов;

- проектом не устанавливается

требования к архитектурным решениям объектов капитального строительства, входящих в состав линейных объектов, в границах каждой зоны планируемого размещения таких объектов, расположенной в границах территории исторического поселения федерального или регионального значения, с указанием: требований к цветовому решению внешнего облика таких объектов; требований к строительным материалам, определяющим внешний облик таких объектов; требований к объемно-пространственным, архитектурно-стилистическим и иным характеристикам таких объектов, влияющим на их внешний облик и (или) на композицию, а также на силуэт застройки исторического поселения;

- проектом не устанавливается

е) информация о необходимости осуществления мероприятий по защите сохраняемых объектов капитального строительства (здание, строение, сооружение, объекты, строительство которых не завершено), существующих и строящихся на момент подготовки проекта планировки территории, а также объектов капитального строительства, планируемых к строительству в соответствии с ранее утвержденной документацией по планировке территории, от возможного негативного воздействия в связи с размещением линейных объектов;

- проектом не устанавливается

ж) информация о необходимости осуществления мероприятий по сохранению объектов культурного наследия от возможного негативного воздействия в связи с размещением линейных объектов;

- проектом не устанавливается, так как исходя из анализа исходных документов на территории проекта планировки и прилегающей зоне отсутствуют объекты культурного наследия

з) информация о необходимости осуществления мероприятий по охране окружающей среды;

Рассматриваемая в данном проекте улица Графа Воронцова является частью существующей сети улиц по города Дербента.

Рассматриваемая улица в комплексе сети городских улиц осуществляет транспортные связи городских кварталов с городским центром города

По условиям рельефа на рассматриваемая улица проходит в равнинной местности.

Источниками химического воздействия наряду с промышленными предприятиями города являются выбросы отработанных газов автотранспорта.

Загрязнение окружающей среды происходит при выполнении большинства технологических процессов, связанных с проведением строительных работ. Однако такое загрязнение носит временный характер. Основную массу загрязняющих веществ составляют отработанные газы различных строительных и транспортных машин. Токсичность их обусловлена, главным образом, наличием окислов азота и сажи, так как большинство из них имеют дизельные двигатели.

Расчет шумового воздействия на период проведения работ выполнен при условии одновременной работы в форсированном режиме нескольких единиц строительной техники и автотранспорта, в соответствии с принятой технологией ведения работ и с учетом состава технологических звеньев.

Практическая вероятность принятых условий очень мала, что определяет погрешность расчета в безопасную сторону.

На проектируемом объекте в период эксплуатации источником загрязнения атмосферного воздуха будет являться автотранспортный поток.

Для определения влияния выбросов вредных веществ на загрязнение воздушного бассейна в период эксплуатации объекта должны быть выполнены расчеты рассеивания вредных веществ в атмосфере и определены максимальные приземные концентрации.

Для минимизации шумового воздействия на близлежащую жилую застройку в период строительных работ также рекомендуется установить график проветривания.

Проведение строительных работ с использованием шумящей техники вблизи жилой застройки должно производиться по следующему графику: каждые два часа должно проводиться отключение всей строительной техники и механизмов на 20-25 минут для возможности провести проветривание жилых комнат жильцами окружающей жилой застройки без нарушения санитарных норм.

и) информация о необходимости осуществления мероприятий по защите территории от чрезвычайных ситуаций природного и техногенного характера, в том числе по обеспечению пожарной безопасности и гражданской обороне.

К перечню мероприятий по защите от чрезвычайных ситуаций относятся:

- информирование населения о потенциальных природных и техногенных угрозах на территории проживания

- проверка систем оповещения и подготовка к заблаговременному оповещению о возникновении и развитии чрезвычайных ситуаций населения и организаций, аварии на которых способны нарушить жизнеобеспечение населения, информирование населения о необходимых действиях во время ЧС;

- мониторинг и прогнозирование чрезвычайных ситуаций
- систематическое наблюдение за состоянием защищаемых территорий, объектов и за работой сооружений инженерной защиты, периодический анализ всех факторов риска возникновения чрезвычайных ситуаций с последующим уточнением состава необходимых пассивных и активных мероприятий.

Мероприятия по защите населения и территорий от чрезвычайных ситуаций должны осуществляться в соответствии с Федеральными законами № 68-ФЗ "О защите населения и территорий от чрезвычайных ситуаций природного и техногенного характера" от 24 декабря 1994 г., № 123-ФЗ "Технический регламент о требованиях пожарной безопасности" и Методическими рекомендациями по реализации Федерального закона от 6 октября 2003 года № 131-ФЗ "Об общих принципах местного самоуправления в Российской Федерации" в области гражданской обороны, защиты населения и территорий от чрезвычайных ситуаций, обеспечения пожарной безопасности и безопасности людей на водных объектах".

Оповещение населения о чрезвычайных ситуациях

Оповещение населения о сигналах ЧС предусматривается по телефонной сети. На производственных площадях, как дополнение, должны быть установлены громкоговорители. Для оповещения работающих смен и населения, кроме телефонной связи, необходимо предусмотреть использование наружных сирен.

Следует установить точки проводного радиовещания или кабельного телевидения в диспетчерских пунктах или помещениях дежурных всех учреждений и организаций с численностью работающих более 50 человек.

Мероприятия по гражданской обороне

Согласно СП 165.1325800.2014 «Инженерно-технические мероприятия по гражданской обороне. Актуализированная редакция СНиП 2.01.51-90», территория проекта планировки и межевания расположена на территории категорированного по ГО города

Организаций, отнесенных к категориям по ГО, медицинских учреждений с коечным фондом вблизи и в границах проекта планировки нет.

На проектируемой территории нет потенциально опасных объектов (согласно реестру ПОО).

Опасные производственные объекты, подлежащие декларированию промышленной безопасности, на рассматриваемой территории отсутствуют. Рисков возникновения ЧС на радиационно-опасных и взрывопожароопасных объектах нет в связи с их отсутствием на рассматриваемой территории.

Выписка из Единого государственного реестра недвижимости об объекте недвижимости

Сведения о характеристиках объекта недвижимости

На основании запроса от 12.11.2019, поступившего на рассмотрение 12.11.2019, сообщаем, что согласно записям Единого государственного реестра недвижимости:

Раздел 1 Лист 1

Земельный участок			
вид объекта недвижимости			
Лист №1	Раздел 1	Всего листов раздела 1: 2	Всего разделов: 5
Всего листов выписки: 18			
19 ноября 2019г. № КУВИ-001/2019-27631077			
Кадастровый номер:		05:42:000000:30100	
Номер кадастрового квартала:		05:42:000000	
Дата присвоения кадастрового номера:		05.09.2019	
Ранее присвоенный государственный учетный номер:		данные отсутствуют	
Адрес (местоположение):		РД, г. Дербент, ул. Графа Воронцова	
Площадь, м2:		16202 +/- 45	
Кадастровая стоимость, руб.:		1	
Кадастровые номера расположенных в пределах земельного участка объектов недвижимости:		данные отсутствуют	
Кадастровые номера объектов недвижимости, из которых образован объект недвижимости:		данные отсутствуют	
Кадастровые номера образованных объектов недвижимости:		данные отсутствуют	
Категория земель:		Земли населенных пунктов	
Виды разрешенного использования:		Земельные участки (территории) общего пользования	
Сведения о кадастровом инженеру:		образованием земельного участка из земель, находящихся в государственной или муниципальной собственности, расположенного по местоположению: Республика Дагестан, г. Дербент, ул. Графа Воронцова.	
Сведения о лесах, водных объектах и об иных природных объектах, расположенных в пределах земельного участка:		данные отсутствуют	
Сведения о том, что земельный участок полностью или частично расположен в границах зоны с особыми условиями использования территории или территории объекта культурного наследия:		данные отсутствуют	
Сведения о том, что земельный участок расположен в границах особой экономической зоны, территории опережающего социально-экономического развития, зоны территориального развития в Российской Федерации, игровой зоны:		данные отсутствуют	

полное наименование должности	подпись	инициалы, фамилия
-------------------------------	---------	-------------------

М.П.

Земельный участок			
вид объекта недвижимости			
Лист №2 Раздел 1	Всего листов раздела 1: 2	Всего разделов: 5	Всего листов выписки: 18
19 ноября 2019г. № КУВИ-001/2019-27631077			
Кадастровый номер:		05:42:000000:30100	
Сведения о том, что земельный участок расположен в границах особо охраняемой природной территории, охотничьих угодий, лесничеств, лесопарков:		данные отсутствуют	
Сведения о результатах проведения государственного земельного надзора:		данные отсутствуют	
Сведения о расположении земельного участка в границах территории, в отношении которой утвержден проект межевания территории:		данные отсутствуют	
Условный номер земельного участка:		данные отсутствуют	
Сведения о принятии акта и (или) заключении договора, предусматривающих предоставление в соответствии с земельным законодательством исполнительным органом государственным органом власти или органом местного самоуправления, находящегося в государственной или муниципальной собственности земельного участка для строительства наемного дома социального использования или наемного дома коммерческого использования:		данные отсутствуют	
Сведения о том, что земельный участок или земельные участки образованы на основании решения об изъятии земельного участка и (или) расположенного на нем объекта недвижимости для государственных или муниципальных нужд:		данные отсутствуют	
Сведения о том, что земельный участок образован из земель или земельного участка, государственная собственность на которые не разграничена:		данные отсутствуют	
Сведения о наличии земельного спора о местоположении границ земельных участков:		данные отсутствуют	
Статус записи об объекте недвижимости:		Сведения об объекте недвижимости имеют статус "актуальные"	
Особые отметки:		Граница земельного участка состоит из 2 контуров. Учетные номера контуров и их площади: 1 - 13855.69 кв.м, 2 - 2346.67 кв.м.	
Получатель выписки:		Раджабов Казбек Насрединович	

полное наименование должности	подпись	инициалы, фамилия

М.П.

Выписка из Единого государственного реестра недвижимости об объекте недвижимости

Сведения о зарегистрированных правах

Земельный участок			
вид объекта недвижимости			
Лист №1 Раздел 2	Всего листов раздела 2: 2	Всего разделов: 5	Всего листов выписки: 18
19 ноября 2019г. № КУВИ-001/2019-27631077			
Кадастровый номер:		05:42:000000:30100	

1	Правообладатель (правообладатели):	1.1	Муниципальное образование «Городской округ "город Дербент" Республики Дагестан
2	Вид, номер и дата государственной регистрации права:	2.1	Собственность 05:42:000000:30100-05/188/2019-1 01.10.2019 11:48:16
3	Ограничение прав и обременение объекта недвижимости:	не зарегистрировано	
4	Договоры участия в долевом строительстве:	не зарегистрировано	
5	Заявленные в судебном порядке права требования:	данные отсутствуют	
6	Сведения о возражении в отношении зарегистрированного права:	данные отсутствуют	
7	Сведения о наличии решения об изъятии объекта недвижимости для государственных и муниципальных нужд:	данные отсутствуют	
8	Сведения о невозможности государственной регистрации без личного участия правообладателя или его законного представителя:	данные отсутствуют	
9	Правопритязания и сведения о наличии поступивших, но не рассмотренных заявлений о проведении государственной регистрации права (перехода, прекращения права), ограничения права или обременения объекта недвижимости, сделки в отношении объекта недвижимости	отсутствуют	

полное наименование должности	подпись	инициалы, фамилия
-------------------------------	---------	-------------------

М.П.

Земельный участок			
вид объекта недвижимости			
Лист №2 Раздел 2	Всего листов раздела 2: 2	Всего разделов: 5	Всего листов выписки: 18
19 ноября 2019г. № КУВИ-001/2019-27631077			
Кадастровый номер:		05:42:000000:30100	
10	Сведения об осуществлении государственной регистрации сделки, права, ограничения права без необходимого в силу закона согласия третьего лица, органа:	данные отсутствуют	
11	Сведения о невозможности государственной регистрации перехода, прекращения, ограничения права на земельный участок из земель сельскохозяйственного назначения:	данные отсутствуют	

полное наименование должности	подпись	инициалы, фамилия

М.П.

Выписка из Единого государственного реестра недвижимости об объекте недвижимости
Описание местоположения земельного участка

Земельный участок			
вид объекта недвижимости			
Лист №1 Раздел 3	Всего листов раздела 3: 3	Всего разделов: 5	Всего листов выписки: 18
19 ноября 2019г. № КУВИ-001/2019-27631077			
Кадастровый номер:		05:42:000000:30100	

План (чертеж, схема) земельного участка



Масштаб 1:6000

Условные обозначения:

полное наименование должности	подпись	инициалы, фамилия
-------------------------------	---------	-------------------

М.П.

Земельный участок
вид объекта недвижимости

Лист №2 Раздел 3

Всего листов раздела 3: 3

Всего разделов: 5

Всего листов выписки: 18

19 ноября 2019г. № КУВИ-001/2019-27631077

Кадастровый номер:

05:42:000000:30100




Масштаб 1:5000

Условные обозначения:

полное наименование должности	подпись	инициалы, фамилия
-------------------------------	---------	-------------------

М.П.

Земельный участок			
вид объекта недвижимости			
Лист №3 Раздел 3	Всего листов раздела 3: 3	Всего разделов: 5	Всего листов выписки: 18
19 ноября 2019г. № КУВИ-001/2019-27631077			
Кадастровый номер:		05:42:000000:30100	

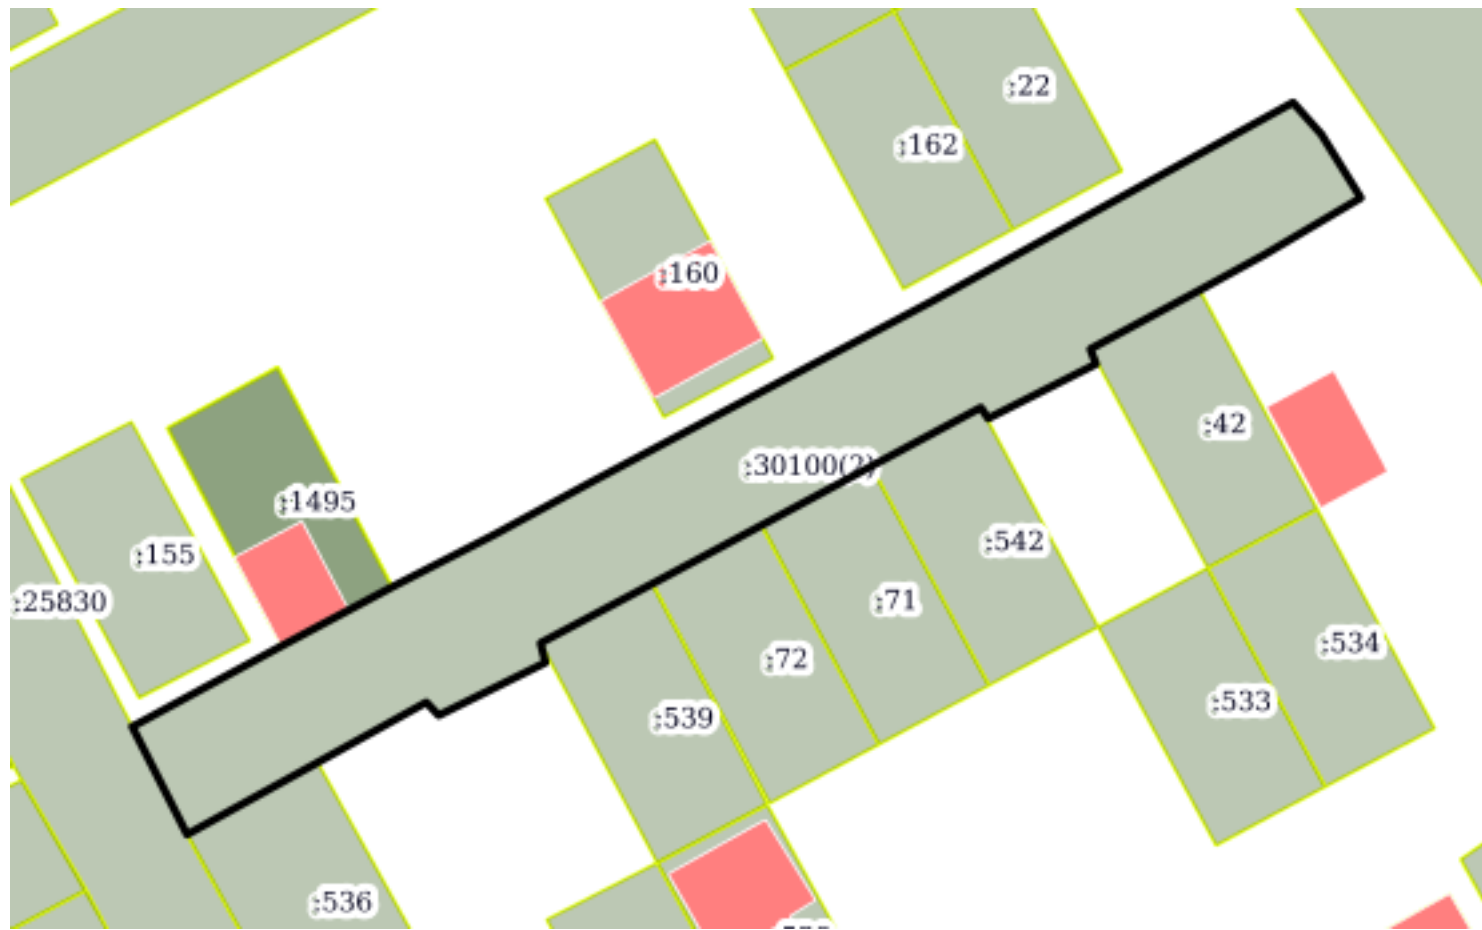

Масштаб 1:900

Условные обозначения:

полное наименование должности	подпись	инициалы, фамилия
-------------------------------	---------	-------------------

М.П.

Выписка из Единого государственного реестра недвижимости об объекте недвижимости

Описание местоположения земельного участка

Земельный участок			
вид объекта недвижимости			
Лист №1 Раздел 3.1	Всего листов раздела 3.1: 6	Всего разделов: 5	Всего листов выписки: 18
19 ноября 2019г. № КУВИ-001/2019-27631077			
Кадастровый номер:		05:42:000000:30100	

Описание местоположения границ земельного участка							
№ п/п	Номер точки началь ная	Номер точки конеч ная	Дирекционн ый угол	Горизонтальное проложение, м	Описание закрепления на местности	Кадастровые номера смежных участков	Сведения об адресах правообладателей смежных земельных участков
1	2	3	4	5	6	7	8
1	1.1.1	1.1.2	62°3.7'	46.27	данные отсутствуют	данные отсутствуют	данные отсутствуют
2	1.1.2	1.1.3	61°9.9'	49.58	данные отсутствуют	данные отсутствуют	данные отсутствуют
3	1.1.3	1.1.4	138°18.7'	5.14	данные отсутствуют	данные отсутствуют	данные отсутствуют
4	1.1.4	1.1.5	148°10.6'	9.03	данные отсутствуют	данные отсутствуют	данные отсутствуют
5	1.1.5	1.1.6	239°29.5'	13.39	данные отсутствуют	данные отсутствуют	данные отсутствуют
6	1.1.6	1.1.7	241°16.4'	9.01	данные отсутствуют	данные отсутствуют	данные отсутствуют
7	1.1.7	1.1.8	241°43.5'	14.99	данные отсутствуют	05:42:000010:42	Россия, Республика Дагестан, Магарамкентский район, с. Гарах
8	1.1.8	1.1.9	159°7.9'	1.94	данные отсутствуют	данные отсутствуют	данные отсутствуют
9	1.1.9	1.1.10	243°14.5'	14.57	данные отсутствуют	данные отсутствуют	данные отсутствуют
10	1.1.10	1.1.11	326°18.6'	1.59	данные отсутствуют	05:42:000010:542	Россия, Республика Дагестан, г. Дербент, ул. Графа Воронцова, д. 5
11	1.1.11	1.1.12	241°48.9'	15.03	данные отсутствуют	05:42:000010:542	Россия, Республика Дагестан, г. Дербент, ул. Графа Воронцова, д. 5
12	1.1.12	1.1.13	241°43.5'	14.99	данные отсутствуют	05:42:000010:71	Россия, Республика Дагестан, регионального значения. (нас.пункт отсутствует), ул. 2-я Железнодорожная, д. 5, кв. 3
13	1.1.13	1.1.14	241°51.6'	14.97	данные отсутствуют	05:42:000010:72	Украина, г. Киев, ул. Милославская, д. 35, кв. 66
14	1.1.14	1.1.15	242°4.4'	15.25	данные отсутствуют	05:42:000010:539	Россия, Республика Дагестан, г. Дербент, ул. Х. Тагиева, д. 33Д, кв. 12
15	1.1.15	1.1.16	165°57.8'	2.43	данные отсутствуют	данные отсутствуют	данные отсутствуют
16	1.1.16	1.1.17	243°40.0'	14.36	данные отсутствуют	данные отсутствуют	данные отсутствуют
17	1.1.17	1.1.18	316°29.3'	2.18	данные отсутствуют	данные отсутствуют	данные отсутствуют
18	1.1.18	1.1.19	241°2.3'	14.97	данные отсутствуют	данные отсутствуют	данные отсутствуют
19	1.1.19	1.1.20	241°7.7'	18.0	данные отсутствуют	05:42:000010:536	Россия, Республика Дагестан, г. Дербент, ул. Графа Воронцова, дом №17
20	1.1.20	1.1.21	333°0.8'	14.61	данные отсутствуют	05:42:000000:25830	адрес отсутствует
21	1.1.21	1.1.22	64°34.4'	0.68	данные отсутствуют	данные отсутствуют	данные отсутствуют
22	1.1.22	1.1.23	61°34.7'	19.88	данные отсутствуют	данные отсутствуют	данные отсутствуют

полное наименование должности	подпись	инициалы, фамилия
-------------------------------	---------	-------------------

М.П.

Земельный участок							
вид объекта недвижимости							
Лист №2 Раздел 3.1				Всего листов раздела 3.1: 6		Всего разделов: 5	
Всего листов выписки: 18							
19 ноября 2019г. № КУВИ-001/2019-27631077							
Кадастровый номер:				05:42:000000:30100			
23	1.1.23	1.1.24	61°56.0'	15.03	данные отсутствуют	05:42:000006:157, 05:42:000005:1495	Россия, Республика Дагестан, г. Дербент, ул. Графа Воронцова, д. 25, адрес отсутствует
24	1.1.24	1.1.25	62°53.8'	13.78	данные отсутствуют	данные отсутствуют	данные отсутствуют
25	1.1.25	1.1.1	61°32.3'	13.79	данные отсутствуют	данные отсутствуют	данные отсутствуют
26	2.1.1	2.1.2	61°21.5'	14.94	данные отсутствуют	данные отсутствуют	данные отсутствуют
27	2.1.2	2.1.3	61°25.2'	13.36	данные отсутствуют	данные отсутствуют	данные отсутствуют
28	2.1.3	2.1.4	60°49.9'	0.98	данные отсутствуют	данные отсутствуют	данные отсутствуют
29	2.1.4	2.1.5	61°43.5'	14.99	данные отсутствуют	данные отсутствуют	данные отсутствуют
30	2.1.5	2.1.6	61°31.4'	15.02	данные отсутствуют	05:42:000050:285	адрес отсутствует
31	2.1.6	2.1.7	61°44.6'	15.0	данные отсутствуют	данные отсутствуют	данные отсутствуют
32	2.1.7	2.1.8	61°36.1'	14.95	данные отсутствуют	данные отсутствуют	данные отсутствуют
33	2.1.8	2.1.9	61°35.5'	15.01	данные отсутствуют	данные отсутствуют	данные отсутствуют
34	2.1.9	2.1.10	62°14.6'	19.99	данные отсутствуют	данные отсутствуют	данные отсутствуют
35	2.1.10	2.1.11	62°7.1'	14.99	данные отсутствуют	05:42:000006:42	Россия, Республика Дагестан, г. Дербент, ул. Г. Сеидова, д. 14, кв. 75
36	2.1.11	2.1.12	62°34.8'	14.98	данные отсутствуют	данные отсутствуют	данные отсутствуют
37	2.1.12	2.1.13	61°33.4'	15.01	данные отсутствуют	данные отсутствуют	данные отсутствуют
38	2.1.13	2.1.14	67°18.5'	18.87	данные отсутствуют	данные отсутствуют	данные отсутствуют
39	2.1.14	2.1.15	62°8.2'	23.3	данные отсутствуют	данные отсутствуют	данные отсутствуют
40	2.1.15	2.1.16	58°10.1'	9.4	данные отсутствуют	данные отсутствуют	данные отсутствуют
41	2.1.16	2.1.17	129°43.1'	0.85	данные отсутствуют	данные отсутствуют	данные отсутствуют
42	2.1.17	2.1.18	59°42.2'	15.74	данные отсутствуют	данные отсутствуют	данные отсутствуют
43	2.1.18	2.1.19	66°55.4'	11.76	данные отсутствуют	данные отсутствуют	данные отсутствуют
44	2.1.19	2.1.20	61°0.1'	33.29	данные отсутствуют	данные отсутствуют	данные отсутствуют
45	2.1.20	2.1.21	136°20.5'	2.11	данные отсутствуют	данные отсутствуют	данные отсутствуют
46	2.1.21	2.1.22	60°25.6'	8.27	данные отсутствуют	данные отсутствуют	данные отсутствуют
47	2.1.22	2.1.23	62°57.5'	5.39	данные отсутствуют	данные отсутствуют	данные отсутствуют
48	2.1.23	2.1.24	61°51.3'	10.22	данные отсутствуют	данные отсутствуют	данные отсутствуют
49	2.1.24	2.1.25	62°7.5'	5.28	данные отсутствуют	данные отсутствуют	данные отсутствуют
50	2.1.25	2.1.26	62°31.9'	14.74	данные отсутствуют	данные отсутствуют	данные отсутствуют
51	2.1.26	2.1.27	62°27.0'	14.57	данные отсутствуют	данные отсутствуют	данные отсутствуют
52	2.1.27	2.1.28	62°10.1'	14.78	данные отсутствуют	данные отсутствуют	данные отсутствуют
53	2.1.28	2.1.29	61°59.3'	26.04	данные отсутствуют	данные отсутствуют	данные отсутствуют
54	2.1.29	2.1.30	341°12.4'	2.02	данные отсутствуют	данные отсутствуют	данные отсутствуют

полное наименование должности	подпись	инициалы, фамилия
-------------------------------	---------	-------------------

М.П.

Земельный участок							
вид объекта недвижимости							
Лист №3 Раздел 3.1				Всего листов раздела 3.1: 6		Всего разделов: 5	
Всего листов выписки: 18							
19 ноября 2019г. № КУВИ-001/2019-27631077							
Кадастровый номер:				05:42:000000:30100			
55	2.1.30	2.1.31	61°11.2`	45.94	данные отсутствуют	данные отсутствуют	данные отсутствуют
56	2.1.31	2.1.32	62°36.2`	46.51	данные отсутствуют	данные отсутствуют	данные отсутствуют
57	2.1.32	2.1.33	149°34.0`	15.38	данные отсутствуют	05:42:000000:25830	адрес отсутствует
58	2.1.33	2.1.34	241°55.9`	15.0	данные отсутствуют	05:42:000010:75	Россия, Республика Дагестан, г. Дербент, ул. Графа Воронцова, дом №19
59	2.1.34	2.1.35	242°9.1`	14.99	данные отсутствуют	данные отсутствуют	данные отсутствуют
60	2.1.35	2.1.36	242°7.1`	14.99	данные отсутствуют	данные отсутствуют	данные отсутствуют
61	2.1.36	2.1.37	241°24.8`	15.72	данные отсутствуют	данные отсутствуют	данные отсутствуют
62	2.1.37	2.1.38	243°3.5`	14.3	данные отсутствуют	05:42:000010:423	Россия, Республика Дагестан, г. Дербент, ул. Дачная, 49; Россия, Республика Дагестан, г. Дербент, ул. Дачная, д. 49
63	2.1.38	2.1.39	241°53.6`	14.96	данные отсутствуют	данные отсутствуют	данные отсутствуют
64	2.1.39	2.1.40	242°8.1`	14.98	данные отсутствуют	05:42:000010:421	notarius-FEROZA@mail.ru, Россия, Республика Дагестан, г. Дербент, ул. С.Габиева, дом №6
65	2.1.40	2.1.41	242°7.1`	14.99	данные отсутствуют	05:42:000010:420	Россия, Республика Дагестан, г. Дербент, ул. Х. Тагиева, д. 35А, кв. 70
66	2.1.41	2.1.42	242°18.4`	14.98	данные отсутствуют	05:42:000010:1691	адрес отсутствует
67	2.1.42	2.1.43	242°6.3`	13.49	данные отсутствуют	данные отсутствуют	данные отсутствуют
68	2.1.43	2.1.44	329°25.3`	1.02	данные отсутствуют	данные отсутствуют	данные отсутствуют
69	2.1.43	2.1.43			данные отсутствуют	05:42:000010:1692	alistanova2012@yandex.ru, 367000, Дагестан Респ, г. Дербент, пр-кт. Агасиева, д. 10Б, кв. 8
70	2.1.44	2.1.45	240°18.4`	31.47	данные отсутствуют	данные отсутствуют	данные отсутствуют
71	2.1.45	2.1.46	242°3.1`	15.0	данные отсутствуют	05:42:000010:415	turasul@mail.ru, Россия, Республика Дагестан, г. Дербент, ул. 4-я Красноармейская, дом №1
72	2.1.46	2.1.47	241°59.0`	15.01	данные отсутствуют	05:42:000010:33	данные отсутствуют
73	2.1.47	2.1.48	242°7.1`	14.99	данные отсутствуют	данные отсутствуют	данные отсутствуют
74	2.1.48	2.1.49	157°19.7`	0.86	данные отсутствуют	данные отсутствуют	данные отсутствуют
75	2.1.49	2.1.50	242°52.1`	18.11	данные отсутствуют	данные отсутствуют	данные отсутствуют
76	2.1.50	2.1.51	241°26.3`	14.24	данные отсутствуют	данные отсутствуют	данные отсутствуют
77	2.1.51	2.1.52	241°28.9`	16.0	данные отсутствуют	данные отсутствуют	данные отсутствуют
78	2.1.52	2.1.53	241°26.9`	14.96	данные отсутствуют	данные отсутствуют	данные отсутствуют
79	2.1.53	2.1.54	241°17.0`	15.01	данные отсутствуют	данные отсутствуют	данные отсутствуют
80	2.1.54	2.1.55	241°32.3`	12.57	данные отсутствуют	05:42:000010:408	Россия, Республика Дагестан, район. Хивский, с. Кандик, д. 05
81	2.1.55	2.1.56	311°17.1`	1.64	данные отсутствуют	данные отсутствуют	данные отсутствуют
82	2.1.56	2.1.57	243°2.9`	32.5	данные отсутствуют	данные отсутствуют	данные отсутствуют
83	2.1.57	2.1.58	243°40.9`	47.7	данные отсутствуют	данные отсутствуют	данные отсутствуют

полное наименование должности	подпись	инициалы, фамилия
-------------------------------	---------	-------------------

М.П.

Земельный участок							
вид объекта недвижимости							
Лист №4 Раздел 3.1		Всего листов раздела 3.1: 6			Всего разделов: 5		Всего листов выписки: 18
19 ноября 2019г. № КУВИ-001/2019-27631077							
Кадастровый номер:				05:42:000000:30100			
84	2.1.58	2.1.59	241°30.2`	53.09	данные отсутствуют	данные отсутствуют	данные отсутствуют
85	2.1.59	2.1.60	240°53.1`	26.64	данные отсутствуют	данные отсутствуют	данные отсутствуют
86	2.1.60	2.1.61	152°47.0`	1.97	данные отсутствуют	данные отсутствуют	данные отсутствуют
87	2.1.61	2.1.62	243°9.8`	54.56	данные отсутствуют	данные отсутствуют	данные отсутствуют
88	2.1.62	2.1.63	253°19.4`	2.47	данные отсутствуют	данные отсутствуют	данные отсутствуют
89	2.1.63	2.1.64	241°15.3`	15.99	данные отсутствуют	данные отсутствуют	данные отсутствуют
90	2.1.64	2.1.65	241°29.0`	14.98	данные отсутствуют	05:42:000010:184	Россия, Республика Дагестан, район. Сулейман-Стальский, с. Экендил, д. 0503200004200
91	2.1.65	2.1.66	242°39.0`	15.02	данные отсутствуют	данные отсутствуют	данные отсутствуют
92	2.1.66	2.1.67	242°31.7`	14.98	данные отсутствуют	данные отсутствуют	данные отсутствуют
93	2.1.67	2.1.68	242°45.0`	14.96	данные отсутствуют	данные отсутствуют	данные отсутствуют
94	2.1.68	2.1.69	241°7.9`	15.02	данные отсутствуют	05:42:000010:600	Россия, Республика Дагестан, район. Докузпаринский, с. Куруш
95	2.1.69	2.1.70	241°27.1`	14.98	данные отсутствуют	05:42:000010:180	Россия, Пермский край, г. Пермь, ул. Марка Телбухина, д. 3, кв. 81
96	2.1.70	2.1.71	241°17.9`	14.99	данные отсутствуют	данные отсутствуют	данные отсутствуют
97	2.1.71	2.1.72	241°1.4`	14.99	данные отсутствуют	05:42:000010:178	Россия, Республика Дагестан, г. Дербент, просп. Агасиева, д. 10Б, кв. 44
98	2.1.72	2.1.73	320°51.6`	2.42	данные отсутствуют	данные отсутствуют	данные отсутствуют
99	2.1.73	2.1.74	239°35.5`	22.09	данные отсутствуют	данные отсутствуют	данные отсутствуют
100	2.1.74	2.1.75	154°24.7`	3.15	данные отсутствуют	данные отсутствуют	данные отсутствуют
101	2.1.75	2.1.76	241°13.5`	28.42	данные отсутствуют	данные отсутствуют	данные отсутствуют
102	2.1.76	2.1.77	163°52.6`	2.66	данные отсутствуют	данные отсутствуют	данные отсутствуют
103	2.1.77	2.1.78	241°35.3`	63.16	данные отсутствуют	данные отсутствуют	данные отсутствуют
104	2.1.78	2.1.79	240°13.2`	52.31	данные отсутствуют	данные отсутствуют	данные отсутствуют
105	2.1.79	2.1.80	240°50.3`	30.8	данные отсутствуют	данные отсутствуют	данные отсутствуют
106	2.1.79	2.1.79			данные отсутствуют	05:42:000009:182	Россия, Республика Дагестан, г. Дербент, ул. 345 Дагестанской стрелковой дивизии, 10А, кв. 67
107	2.1.80	2.1.81	326°53.6`	3.81	данные отсутствуют	данные отсутствуют	данные отсутствуют
108	2.1.81	2.1.82	241°35.5`	15.85	данные отсутствуют	данные отсутствуют	данные отсутствуют
109	2.1.82	2.1.83	241°19.9`	14.01	данные отсутствуют	данные отсутствуют	данные отсутствуют
110	2.1.83	2.1.84	242°45.1`	5.24	данные отсутствуют	данные отсутствуют	данные отсутствуют
111	2.1.84	2.1.85	242°5.1`	14.8	данные отсутствуют	05:42:000009:169	Россия, Республика Дагестан, г. Дербент, ул. 3.Тагиева, дом №128
112	2.1.85	2.1.86	241°22.4`	14.92	данные отсутствуют	данные отсутствуют	данные отсутствуют
113	2.1.86	2.1.87	242°45.4`	15.09	данные отсутствуют	05:42:000009:274	Россия, Ивановская область, район. Пучежский, с. Мортки, ул. Молодежная, д. 1, кв. 1

полное наименование должности	подпись	инициалы, фамилия
-------------------------------	---------	-------------------

М.П.

Земельный участок							
вид объекта недвижимости							
Лист №5 Раздел 3.1			Всего листов раздела 3.1: 6			Всего разделов: 5	
Всего листов выписки: 18							
19 ноября 2019г. № КУВИ-001/2019-27631077							
Кадастровый номер:				05:42:000000:30100			
114	2.1.87	2.1.88	247°32.2`	14.94	данные отсутствуют	05:42:000009:257	адрес отсутствует
115	2.1.88	2.1.89	242°24.4`	14.96	данные отсутствуют	05:42:000009:256	Россия, Республика Дагестан, г. Дербент, ул. Ленина, дом №79
116	2.1.89	2.1.90	151°59.8`	1.96	данные отсутствуют	05:42:000009:256	Россия, Республика Дагестан, г. Дербент, ул. Ленина, дом №79
117	2.1.90	2.1.91	241°18.8`	16.44	данные отсутствуют	05:42:000009:358	Россия, Республика Дагестан, г. Дербент, ул. 345 Дагестанской Стрелковой Дивизии, дом №19, кв. 82
118	2.1.91	2.1.92	153°32.5`	2.4	данные отсутствуют	05:42:000009:358	Россия, Республика Дагестан, г. Дербент, ул. 345 Дагестанской Стрелковой Дивизии, дом №19, кв. 82
119	2.1.92	2.1.93	237°42.8`	4.53	данные отсутствуют	данные отсутствуют	данные отсутствуют
120	2.1.93	2.1.94	331°13.0`	4.74	данные отсутствуют	05:42:000009:5	Россия, Республика Дагестан, район. Кайтагский, с. Карацан
121	2.1.94	2.1.95	242°16.5`	15.02	данные отсутствуют	05:42:000009:5	Россия, Республика Дагестан, район. Кайтагский, с. Карацан
122	2.1.95	2.1.96	50°31.1`	37.94	данные отсутствуют	данные отсутствуют	данные отсутствуют
123	2.1.96	2.1.97	52°56.0`	34.38	данные отсутствуют	данные отсутствуют	данные отсутствуют
124	2.1.97	2.1.98	84°58.6`	8.79	данные отсутствуют	данные отсутствуют	данные отсутствуют
125	2.1.98	2.1.99	62°22.2`	13.24	данные отсутствуют	данные отсутствуют	данные отсутствуют
126	2.1.99	2.1.10 0	62°40.6`	47.27	данные отсутствуют	данные отсутствуют	данные отсутствуют
127	2.1.100	2.1.10 1	64°35.5`	15.08	данные отсутствуют	данные отсутствуют	данные отсутствуют
128	2.1.101	2.1.10 2	61°59.5`	9.58	данные отсутствуют	данные отсутствуют	данные отсутствуют
129	2.1.102	2.1.10 3	62°33.8`	34.1	данные отсутствуют	данные отсутствуют	данные отсутствуют
130	2.1.103	2.1.10 4	60°1.6`	28.28	данные отсутствуют	данные отсутствуют	данные отсутствуют
131	2.1.104	2.1.10 5	59°49.6`	35.95	данные отсутствуют	данные отсутствуют	данные отсутствуют
132	2.1.105	2.1.10 6	62°52.4`	23.73	данные отсутствуют	данные отсутствуют	данные отсутствуют
133	2.1.106	2.1.10 7	62°59.3`	25.78	данные отсутствуют	данные отсутствуют	данные отсутствуют
134	2.1.107	2.1.10 8	36°52.2`	8.9	данные отсутствуют	данные отсутствуют	данные отсутствуют
135	2.1.108	2.1.10 9	38°36.7`	11.12	данные отсутствуют	данные отсутствуют	данные отсутствуют

полное наименование должности	подпись	инициалы, фамилия
-------------------------------	---------	-------------------

М.П.

Земельный участок									
вид объекта недвижимости									
Лист №6 Раздел 3.1			Всего листов раздела 3.1: 6			Всего разделов: 5		Всего листов выписки: 18	
19 ноября 2019г. № КУВИ-001/2019-27631077									
Кадастровый номер:				05:42:000000:30100					
136	2.1.109	2.1.11 0	61°46.0`	17.97	данные отсутствуют	данные отсутствуют	данные отсутствуют		
137	2.1.110	2.1.11 1	61°39.2`	17.99	данные отсутствуют	05:42:000050:39	Россия, Республика Дагестан, г. Дербент, ул. Свердлова, дом №2, кв. 6		
138	2.1.111	2.1.11 2	61°50.5`	18.01	данные отсутствуют	данные отсутствуют	данные отсутствуют		
139	2.1.112	2.1.11 3	61°43.5`	17.99	данные отсутствуют	05:42:000050:42	Россия, Республика Дагестан, г. Дербент, ул. Кирова, дом №7А		
140	2.1.113	2.1.11 4	61°42.6`	17.98	данные отсутствуют	05:42:000050:43	Россия, Республика Дагестан, район. Сергокалинский, с. Мюрего		
141	2.1.114	2.1.11 5	61°52.1`	18.01	данные отсутствуют	данные отсутствуют	данные отсутствуют		
142	2.1.115	2.1.11 6	61°46.0`	17.97	данные отсутствуют	данные отсутствуют	данные отсутствуют		
143	2.1.116	2.1.11 7	61°39.2`	17.99	данные отсутствуют	данные отсутствуют	данные отсутствуют		
144	2.1.117	2.1.11 8	61°44.5`	19.98	данные отсутствуют	данные отсутствуют	данные отсутствуют		
145	2.1.118	2.1.11 9	62°19.4`	25.36	данные отсутствуют	05:42:000050:26	Россия, Республика Дагестан, район. Табасаранский, с. Бухнаг		
146	2.1.119	2.1.1	62°11.0`	18.62	данные отсутствуют	05:42:000050:59	данные отсутствуют		

полное наименование должности	подпись	инициалы, фамилия

М.П.

Выписка из Единого государственного реестра недвижимости об объекте недвижимости

Описание местоположения земельного участка

Земельный участок			
вид объекта недвижимости			
Лист №1 Раздел 3.2	Всего листов раздела 3.2: 5	Всего разделов: 5	Всего листов выписки: 18
19 ноября 2019г. № КУВИ-001/2019-27631077			
Кадастровый номер:		05:42:000000:30100	

Сведения о характерных точках границы земельного участка				
Система координат МСК-05				
Номер точки	Координаты, м		Описание закрепления на местности	Средняя квадратичная погрешность определения координат характерных точек границ земельного участка, м
	X	Y		
1	2	3	4	5
1	118576.49	415182.88	-	0.1
2	118583.65	415195.99	-	0.1
3	118590.04	415207.72	-	0.1
4	118590.52	415208.58	-	0.1
5	118597.62	415221.78	-	0.1
6	118604.78	415234.98	-	0.1
7	118611.88	415248.19	-	0.1
8	118618.99	415261.34	-	0.1
9	118626.13	415274.54	-	0.1
10	118635.44	415292.23	-	0.1
11	118642.45	415305.48	-	0.1
12	118649.35	415318.78	-	0.1
13	118656.5	415331.98	-	0.1
14	118663.78	415349.39	-	0.1
15	118674.67	415369.99	-	0.1
16	118679.63	415377.98	-	0.1
17	118679.09	415378.63	-	0.1
18	118687.03	415392.22	-	0.1
19	118691.64	415403.04	-	0.1
20	118707.78	415432.16	-	0.1
21	118706.25	415433.62	-	0.1
22	118710.33	415440.81	-	0.1
23	118712.78	415445.61	-	0.1
24	118717.6	415454.62	-	0.1

полное наименование должности	подпись	инициалы, фамилия
-------------------------------	---------	-------------------

М.П.

Земельный участок			
вид объекта недвижимости			
Лист №2 Раздел 3.2	Всего листов раздела 3.2: 5	Всего разделов: 5	Всего листов выписки: 18
19 ноября 2019г. № КУВИ-001/2019-27631077			
Кадастровый номер:		05:42:000000:30100	

25	118720.07	415459.29	-	0.1
26	118726.87	415472.37	-	0.1
27	118733.61	415485.29	-	0.1
28	118740.51	415498.36	-	0.1
29	118752.74	415521.35	-	0.1
30	118754.65	415520.7	-	0.1
31	118776.79	415560.95	-	0.1
32	118798.19	415602.24	Деревянный столб	0.1
33	118784.93	415610.03	-	0.1
34	118777.87	415596.79	-	0.1
35	118770.87	415583.54	-	0.1
36	118763.86	415570.29	-	0.1
37	118756.34	415556.49	-	0.1
38	118749.86	415543.74	-	0.1
39	118742.81	415530.54	-	0.1
40	118735.81	415517.3	-	0.1
41	118728.8	415504.05	-	0.1
42	118721.84	415490.79	-	0.1
43	118715.53	415478.87	-	0.1
44	118716.41	415478.35	-	0.1
45	118700.82	415451.01	-	0.1
46	118693.79	415437.76	-	0.1
47	118686.74	415424.51	-	0.1
48	118679.73	415411.26	-	0.1
49	118678.94	415411.59	-	0.1
50	118670.68	415395.47	-	0.1
51	118663.87	415382.96	-	0.1
52	118656.23	415368.9	-	0.1
53	118649.08	415355.76	-	0.1
54	118641.87	415342.6	-	0.1
55	118635.88	415331.55	-	0.1
56	118636.96	415330.32	-	0.1
57	118622.23	415301.35	-	0.1

полное наименование должности	подпись	инициалы, фамилия
-------------------------------	---------	-------------------

М.П.

Земельный участок					
вид объекта недвижимости					
Лист №3 Раздел 3.2		Всего листов раздела 3.2: 5		Всего разделов: 5	Всего листов выписки: 18
19 ноября 2019г. № КУВИ-001/2019-27631077					
Кадастровый номер:			05:42:000000:30100		
58	118601.08	415258.59	-	0.1	
59	118575.75	415211.93	-	0.1	
60	118562.79	415188.66	-	0.1	
61	118561.04	415189.56	-	0.1	
62	118536.41	415140.88	-	0.1	
63	118535.7	415138.51	-	0.1	
64	118528.01	415124.49	-	0.1	
65	118520.86	415111.33	-	0.1	
66	118513.96	415097.99	-	0.1	
67	118507.05	415084.7	-	0.1	
68	118500.2	415071.4	-	0.1	
69	118492.95	415058.25	-	0.1	
70	118485.79	415045.09	-	0.1	
71	118478.59	415031.94	-	0.1	
72	118471.33	415018.83	-	0.1	
73	118473.21	415017.3	-	0.1	
74	118462.03	414998.25	-	0.1	
75	118459.19	414999.61	-	0.1	
76	118445.51	414974.7	-	0.1	
77	118442.95	414975.44	-	0.1	
78	118412.9	414919.89	-	0.1	
79	118386.92	414874.49	-	0.1	
80	118371.91	414847.59	-	0.1	
81	118375.1	414845.51	-	0.1	
82	118367.56	414831.57	-	0.1	
83	118360.84	414819.28	-	0.1	
84	118358.44	414814.62	-	0.1	
85	118351.51	414801.54	-	0.1	
86	118344.36	414788.44	-	0.1	
87	118337.45	414775.02	-	0.1	
88	118331.74	414761.21	-	0.1	
89	118324.81	414747.95	-	0.1	
90	118323.08	414748.87	-	0.1	

полное наименование должности	подпись	инициалы, фамилия
-------------------------------	---------	-------------------

М.П.

Земельный участок					
вид объекта недвижимости					
Лист №4 Раздел 3.2		Всего листов раздела 3.2: 5		Всего разделов: 5	Всего листов выписки: 18
19 ноября 2019г. № КУВИ-001/2019-27631077					
Кадастровый номер:			05:42:000000:30100		
91	118315.19	414734.45	-	0.1	
92	118313.04	414735.52	-	0.1	
93	118310.62	414731.69	-	0.1	
94	118314.77	414729.41	-	0.1	
95	118307.78	414716.11	-	0.1	
96	118331.9	414745.39	-	0.1	
97	118352.62	414772.82	-	0.1	
98	118353.39	414781.58	-	0.1	
99	118359.53	414793.31	-	0.1	
100	118381.23	414835.31	-	0.1	
101	118387.7	414848.93	-	0.1	
102	118392.2	414857.39	-	0.1	
103	118407.91	414887.65	-	0.1	
104	118422.04	414912.15	-	0.1	
105	118440.11	414943.23	-	0.1	
106	118450.93	414964.35	-	0.1	
107	118462.64	414987.32	-	0.1	
108	118469.76	414992.66	-	0.1	
109	118478.45	414999.6	-	0.1	
110	118486.95	415015.43	-	0.1	
111	118495.49	415031.26	-	0.1	
112	118503.99	415047.14	-	0.1	
113	118512.51	415062.98	-	0.1	
114	118521.03	415078.81	-	0.1	
115	118529.52	415094.69	-	0.1	
116	118538.02	415110.52	-	0.1	
117	118546.56	415126.35	-	0.1	
118	118556.02	415143.95	-	0.1	
119	118567.8	415166.41	Деревянный столб	0.1	
1	118576.49	415182.88	-	0.1	
1	118834.3	415671.32	Деревянный столб	0.1	
2	118855.98	415712.2	Деревянный столб	0.1	
3	118879.89	415755.63	Деревянный столб	0.1	

полное наименование должности	подпись	инициалы, фамилия
-------------------------------	---------	-------------------

М.П.

Земельный участок			
вид объекта недвижимости			
Лист №5 Раздел 3.2	Всего листов раздела 3.2: 5	Всего разделов: 5	Всего листов выписки: 18
19 ноября 2019г. № КУВИ-001/2019-27631077			
Кадастровый номер:		05:42:000000:30100	

4	118876.05	415759.05	Деревянный столб	0.1
5	118868.38	415763.81	Деревянный столб	0.1
6	118861.58	415752.27	Деревянный столб	0.1
7	118857.25	415744.37	Деревянный столб	0.1
8	118850.15	415731.17	Деревянный столб	0.1
9	118848.34	415731.86	Деревянный столб	0.1
10	118841.78	415718.85	Деревянный столб	0.1
11	118843.1	415717.97	Деревянный столб	0.1
12	118836	415704.72	Деревянный столб	0.1
13	118828.9	415691.52	Деревянный столб	0.1
14	118821.84	415678.32	Деревянный столб	0.1
15	118814.7	415664.85	Деревянный столб	0.1
16	118812.34	415665.44	Деревянный столб	0.1
17	118805.97	415652.57	Деревянный столб	0.1
18	118807.55	415651.07	Деревянный столб	0.1
19	118800.3	415637.97	Деревянный столб	0.1
20	118791.61	415622.21	Деревянный столб	0.1
21	118804.63	415615.58	Деревянный столб	0.1
22	118804.92	415616.19	Деревянный столб	0.1
23	118814.38	415633.67	Деревянный столб	0.1
24	118821.45	415646.93	Деревянный столб	0.1
25	118827.73	415659.2	Деревянный столб	0.1
1	118834.3	415671.32	Деревянный столб	0.1

полное наименование должности	подпись	инициалы, фамилия
-------------------------------	---------	-------------------

М.П.



РЕСПУБЛИКА ДАГЕСТАН
ГОРОДСКОЙ ОКРУГ «ГОРОД ДЕРБЕНТ»
МУНИЦИПАЛЬНОЕ УНИТАРНОЕ ПРЕДПРИЯТИЕ «ДЕРБЕНТ 2.0»

Юр.адрес: 368600, г. Дербент, площадь Свободы, д.2 к.20
Факт.адрес: 368600, г.Дербент, ФТ «Кавказ», 939 км

тел.8 (928) 048 91 26
тел.8 (988) 655 92 72

№

118

03 04

2019г.

Директору
МКУ «УКС»
ГО «город Дербент»
Гамдуллаеву Р.И.

На Ваш №118 от 24.06.2019г. МУП «Дербент 2.0» представляет технические условия для разработки проектно-сметных документаций на подключение водопровода и фекальной канализации по нижеследующим улицам.

1. ул. К.Маркса
Водоснабжение

1. Точкой подключения является водопровод, проложенный по улице Буйнакского.
2. Диаметр водопровода – 200мм.
3. Глубина заложения до 1м.
4. Давление в точке подключения – 2атм. Водоподача по графику.
5. В точке подключения установить водопроводный колодец с запорной арматурой.
6. Диаметр водопровода по ул. К.Маркса установить на 150мм с отводом Д=50мм на тротуары с установкой коверов.
7. В соответствии со СНиП на водопроводе установить пожарные гидранты (ПГ).

Р.И. Гамдуллаев

Водоотведение.

1. В зависимости от рельефа местности точкой подключения принять канализационные коллекторы, проложенные по ул. Буйнакского и М.Горького $D=300\text{мм}$.
2. Глубина заложения труб на указанных улицах – 1,7м.
3. Канализационные колодцы установить из ж/бетонных колец $D=1000\text{мм}$ с перекрытием чугунными люками.
4. Диаметр канализационного коллектора по ул. К.Маркса принять – 300мм.

II. ул. Графа Воронцова

Водоснабжение.

1. Точкой подключения является проектируемый водопровод $D=300\text{мм}$ по ул. Гагарина.
2. В точке подключения установить водопроводный колодец с запорной арматурой.
3. Диаметр трубопровода по ул. Графа Воронцова принять $D=150\text{мм}$.
4. Предусмотреть установку пожарных гидрантов (ПГ) в количестве в соответствии СНиП.

Водоотведение.

1. Точкой подключения является канализационный коллектор, проложенный по улице З.Тагиева.
2. Диаметр труб – 300мм.
3. Канализационные смотровые колодцы выполнить из ж/бетонных колец диаметром 1000мм с перекрытием чугунными люками.
4. Глубина заложения труб – 1,7м.

III. ул. Тахо-Годи

Водоснабжение.

1. По улице Тахо-Годи водоснабжение осуществляется от системы ВКХ железнодорожного участка г. Дербента.

Водоотведение.

1. Точкой подключения является действующий магистральный канализационный коллектор $D=800\text{мм}$, проложенный по ул. Ленина.
2. Глубина заложения труб – 2м.
3. Прокладку канализационного коллектора по ул. Тахо-Годи рассмотреть с учетом рельефа местности и допустимого уклона. (Действующий канализационный коллектор по ул. Тахо-Годи сбрасывается на прибрежную территорию Каспийского моря).

IV. ул. Красная Заря

1. По улице Красная Заря водоснабжение и водоотведение осуществляется ВКХ железнодорожного участка.

V. ул. Шеболдаева Водоснабжение.

1. Точкой подключения является насосная станция «Южная», расположенная по ул. Шеболдаева.
2. Источниками водообеспечения являются артезианские скважины, пробуренные на территории н/ст «Южная».
3. Дебет скважин – $30\text{м}^3/\text{час}$.
4. Давление на выходе из насосной – 2атм.
5. При проектировании водопровода по ул. Шеболдаева предусмотреть установку пожарных гидрантов (ПГ).
6. Диаметр труб принять – 200мм.
7. Учитывая, что скважины находятся в эксплуатации около 50 лет, в проектно-сметной документации предусмотреть:
 - а) установку электропогружных насосов типа ЭЦВ6-16-110 – 2шт.
 - б) водоподъемные стальные трубы $D=100\text{мм}$ – 200 п.м.
 - в) электропроводный кабель $D=10\text{мм}$ для 2-х скважин в количестве 240м.
 - г) щиты управления «Каскад» - 2шт.
8. Обеспечить зону санитарной охраны насосной станции «Южная» на основе разработанных проектов Зон санитарной охраны.

Водоотведение.

1. В районе улицы Шеболдаева, организованных систем приема канализационных стоков не имеется.

Технические условия действительны в течении 1 (одного) года со дня выдачи.

Директор
Исп. Нач. ПТО
Алиев Х.А.



Кадиев Э.К.



**ПАО "МЕЖРЕГИОНАЛЬНАЯ РАСПРЕДЕЛИТЕЛЬНАЯ СЕТЕВАЯ
КОМПАНИЯ СЕВЕРНОГО КАВКАЗА"**

**АО "ДАГЕСТАНСКАЯ СЕТЕВАЯ КОМПАНИЯ"
ДЕРБЕНТСКИЕ ГОРОДСКИЕ ЭЛЕКТРОСЕТИ**

ул. Пушкина, 86, г. Дербент, Республика Дагестан, 368608
телефон: (8240) 4-77-23, факс: (8240) 4-34-74, e-mail: dges@dagenergo.ru

27 июня 2019г. № 108-02

На проектирование

**ТЕХНИЧЕСКИЕ УСЛОВИЯ
на реконструкцию электрических сетей 0,4 кВ
по ул. графа Воронцова**

1. Существующие электрические сети 0,4 кВ по ул. графа Воронцова выполнены частично на деревянных и ж/б опорах (бесхозные, самовольно построенные электросети). В проекте предусмотреть полную замену на опоры типа ОГС или ж/б опоры (по усмотрению заказчика) с подвеской проводов СИП2 – 4х70 для силовой сети и СИП2 – 4х25 - для сети уличного освещения.
2. Для управления уличным освещением предусмотреть установку щита управления с приборами учёта в КТП.

Главный инженер

Агаханов А.Х.



ВЫПИСКА из реестра членов саморегулируемой организации

25.11.2019
(дата)

25-11-19-398
(номер)

**Саморегулируемая организация Ассоциация
«Объединение изыскателей Южного и Северо-Кавказского округов»**

СРО АС «ЮгСевКавИзыскания»

Саморегулируемая организация, основанная на членстве лиц, выполняющих инженерные изыскания
344000 г. Ростов-на-Дону, ул. Красноармейская, д. 145, офис 303

<http://prospectors-sroufo.ru/> sro_ufo_ii@aaanet.ru

СРО-И-020-11012010

выдана Обществу с ограниченной ответственностью "Геопроект"

Наименование	Сведения
1. Сведения о члене саморегулируемой организации:	
1.1. Полное и (в случае, если имеется) сокращенное наименование юридического лица или фамилия, имя, (в случае, если имеется) отчество индивидуального предпринимателя	Общество с ограниченной ответственностью «Геопроект» ООО «Геопроект»
1.2. Идентификационный номер налогоплательщика (ИНН)	0571004063
1.3. Основной государственный регистрационный номер (ОГРН) или основной государственный регистрационный номер индивидуального предпринимателя (ОГРНИП)	1140571001449
1.4. Адрес места нахождения юридического лица	367022, Республика Дагестан, г. Махачкала, пос. Новый Кяхулай, ул. Новая, д. 41
1.5. Место фактического осуществления деятельности	
2. Сведения о членстве индивидуального предпринимателя или юридического лица в саморегулируемой организации:	
2.1. Регистрационный номер члена в реестре членов саморегулируемой организации	398
2.2. Дата регистрации юридического лица или индивидуального предпринимателя в реестре членов саморегулируемой организации	18.01.2018
2.3. Дата и номер решения о приеме в члены саморегулируемой организации	№ 2/18 от 18.01.2018
2.4. Дата вступления в силу решения о приеме в члены саморегулируемой организации	18.01.2018
2.5. Дата прекращения членства в саморегулируемой организации	
2.6. Основания прекращения членства в саморегулируемой организации	

3. Сведения о наличии у члена саморегулируемой организации права выполнения работ:		
3.1. Дата, с которой член саморегулируемой организации имеет право выполнять инженерные изыскания объектов капитального строительства по договору подряда на выполнение инженерных изысканий:		
в отношении объектов капитального строительства (кроме особо опасных, технически сложных и уникальных объектов, объектов использования атомной энергии)	в отношении особо опасных, технически сложных и уникальных объектов капитального строительства (кроме объектов использования атомной энергии)	в отношении объектов использования атомной энергии
18.01.2018	Не имеет права	Не имеет права
3.2. Сведения об уровне ответственности члена саморегулируемой организации по обязательствам по договору подряда на выполнение инженерных изысканий, и стоимости работ по одному договору, в соответствии с которым указанным членом внесен взнос в компенсационный фонд возмещения вреда:		
а) первый	V	Не превышает двадцать пять миллионов рублей
б) второй	Нет	Не превышает пятьдесят миллионов рублей
в) третий	Нет	Не превышает триста миллионов рублей
г) четвертый	Нет	Составляет триста миллионов рублей и более
3.3. Сведения об уровне ответственности члена саморегулируемой организации по обязательствам по договору подряда на выполнение инженерных изысканий, заключенным с использованием конкурентных способов заключения договоров, и предельному размеру обязательств по таким договорам, в соответствии с которым указанным членом внесен взнос в компенсационный фонд обеспечения договорных обязательств:		
а) первый	Нет	Не превышает двадцать пять миллионов рублей
б) второй	Нет	Не превышает пятьдесят миллионов рублей
в) третий	Нет	Не превышает триста миллионов рублей
г) четвертый	Нет	Составляет триста миллионов рублей и более
4. Сведения о приостановлении права выполнять инженерные изыскания объектов капитального строительства:		
4.1. Дата, с которой приостановлено право выполнения работ		
4.2. Срок, на который приостановлено право выполнения работ		

Генеральный директор



О.Н. Котанчян



АССОЦИАЦИЯ САМОРЕГУЛИРУЕМЫХ ОРГАНИЗАЦИЙ ОБЩЕРОССИЙСКАЯ
НЕГОСУДАРСТВЕННАЯ НЕКОММЕРЧЕСКАЯ ОРГАНИЗАЦИЯ - ОБЩЕРОССИЙСКОЕ
МЕЖОТРАСЛЕВОЕ ОБЪЕДИНЕНИЕ РАБОТОДАТЕЛЕЙ «НАЦИОНАЛЬНОЕ ОБЪЕДИНЕНИЕ
САМОРЕГУЛИРУЕМЫХ ОРГАНИЗАЦИЙ, ОСНОВАННЫХ НА ЧЛЕНСТВЕ ЛИЦ,
ВЫПОЛНЯЮЩИХ ИНЖЕНЕРНЫЕ ИЗЫСКАНИЯ, И САМОРЕГУЛИРУЕМЫХ ОРГАНИЗАЦИЙ,
ОСНОВАННЫХ НА ЧЛЕНСТВЕ ЛИЦ, ОСУЩЕСТВЛЯЮЩИХ ПОДГОТОВКУ ПРОЕКТНОЙ
ДОКУМЕНТАЦИИ»

РУКОВОДИТЕЛЬ АППАРАТА

ул. Новый Арбат, дом 21, Москва, 119019,
тел. (495) 984-21-34, факс (495) 984-21-33,
www.nopriz.ru, e-mail: info@nopriz.ru
ОКПО 42860946, ОГРН 1157700004142
ИНН / КПП 7704311291 / 770401001

Маджидов Гварзатилав Шарипович



УВЕДОМЛЕНИЕ о включении сведений в Национальный реестр специалистов в области инженерных изысканий и архитектурно-строительного проектирования

Настоящим уведомляем о том, что сведения о специалисте: Маджидов Гварзатилав Шарипович, адрес места жительства(регистрации): 367000, РД, г.Махачкала, ул.Малыгина, 24 - включены в Национальный реестр специалистов в области инженерных изысканий и архитектурно-строительного проектирования.

Сведения размещены на официальном сайте Национального объединения изыскателей и проектировщиков в сети «Интернет»: <https://www.nopriz.ru>, в разделе «Национальный реестр специалистов в области инженерных изысканий и архитектурно-строительного проектирования».

Записи присвоен идентификационный номер – П-096708.

С.А. Кононыхин